



ΕΦΗΜΕΡΙΣ ΤΗΣ ΚΥΒΕΡΝΗΣΕΩΣ

ΤΗΣ ΕΛΛΗΝΙΚΗΣ ΔΗΜΟΚΡΑΤΙΑΣ

ΤΕΥΧΟΣ ΤΕΤΑΡΤΟ **Αρ. Φύλλου 491**

11 Ιουνίου 1997

ΠΕΡΙΕΧΟΜΕΝΑ

ΑΝΑΔΑΣΩΣΕΙΣ

ΑΠΟΦΑΣΕΙΣ

Αριθ. 1369 (1)

Κήρυξη ως αναδασωτέας εκτάσεως εμβαδού είκοσι τριών στρεμμάτων και επτακοσίων εβδομήντα έξι τ.μ. (23,776), στη θέση «Λαγκάδια» περιφέρειας Κοινότητας Ανατολικής Ν. Ιωαννίνων.

Ο ΑΝΑΠΛ. ΠΕΡΙΦ/ΚΟΥ Δ/ΝΤΗ Ν. ΙΩΑΝΝΙΝΩΝ

Έχοντας υπόψη:

1. Τις διατάξεις του Ν. 3200/55 περί διοικητικής αποκέντρωσης, όπου τροποποιήθηκε και συμπληρώθηκε μεταγενέστερα με το Ν.Δ. 532/70.

2. Τις διατάξεις του άρθρου 117 παράγ. 3 του Συντάγματος.

3. Τις διατάξεις του Ν. 998/1979 «περί προστασίας των δασών και των δασικών εν γένει εκτάσεων της Χώρας» και συγκεκριμένα:

α) Του άρθρου 37 παράγρ. 2.

β) Του άρθρου 38 παράγρ. 2 α,δ.

γ) Του άρθρου 41 παράγρ. 1.

4. Τις διαταγές του Υπουργείου Γεωργίας: α) 160417/1180/8.7.1980 και β) 182447/3049/24.9.1980.

5. Την αναφορά του Δασαρχείου Ιωαννίνων αρίθ. 2788/9.5.97 με την οποία προτείνεται η κήρυξη ως αναδασωτέας, της αναφερόμενης στο θέμα εκτάσεως, αποφασίζουμε:

Κηρύσσουμε αναδασωτέα, την δημόσια δασική έκταση εμβαδού, είκοσι τριών στρεμμάτων και επτακοσίων εβδομήντα έξι (23,776) τ.μ. που βρίσκεται στη θέση «Λαγκάδια» περιφέρειας κοινότητας Ανατολικής Ν. Ιωαννίνων και απεικονίζεται με στοιχεία 1 - 8 - 7 - 6 - 5 - 4 - 3 - 2 - 1, στο συνημμένο τοπογραφικό διάγραμμα κλίμακα 1:2000, το οποίο αποτελεί αναπόσπαστο μέρος της παρούσας απόφασης, για προστασία και ανάπτυξη της εγκαταστασθείσης σ' αυτή τεχνητώς δασικής βλαστήσεως και προς προστασία του ιδίου του εδάφους.

Η έκταση έχει όρια:

Ανατολικά: Με αγροτικό δρόμο και δημόσια δασική έκταση.

Δυτικά: Με δημόσια δασική έκταση

Βόρεια: Με δημόσια δασική έκταση.

Νότια: Με δημόσια δασική έκταση και ιδιοκτησία

Η απόφαση αυτή να δημοσιευθεί στην Εφημερίδα της Κυβερνήσεως.

Ιωάννινα, 15 Μαΐου 1997

Με εντολή Γεν. Γραμ. Περιφέρειας
Ο Αν. Περιφερειακός Δ/ντής
ΒΑΣΙΛΕΙΟΣ ΧΗΤΑΣ

Ανήκει στην αριθμ. 1370/15-5-97 απόφαση κ. Περιφ. Δ/ντή Ιωαννίνων


ΠΕΡ/ΚΗ Δ/ΣΗ ΙΩΑΝΝΙΝΩΝ

ΔΑΣΑΡΧΕΙΟ ΙΩΑΝΝΙΝΩΝ

ΧΑΡΤΗΣ ΠΡΟΣΑΝΑΤΟΛΙΣΜΟΥ

(απόσπασμα από το φύλλο χάρτη Πράμαντα της Γ.Υ.Σ. έκδοσης 1970)


ΚΛΙΜΑΚΑ 1:50.000

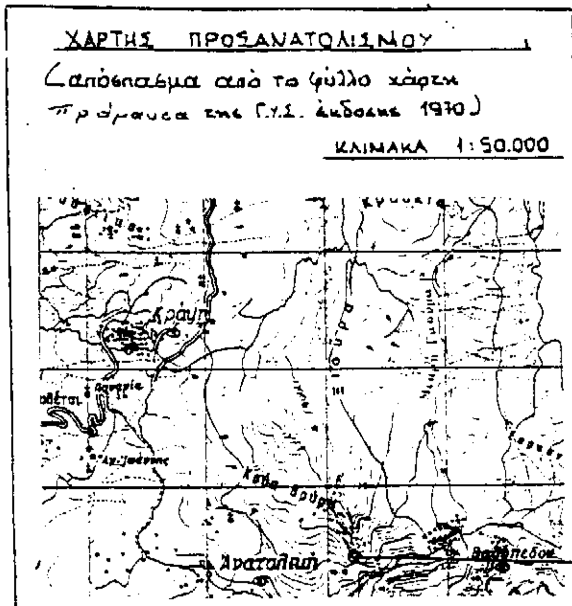

ΤΟΠΟΓΡΑΦΙΚΟ ΔΙΑΓΡΑΜΜΑ

Αναδασωτέας έκτασης στη θέση Λαγκάδι, περιφέρειας κοινότητας Ανατολικής

ΕΜΒΑΔΟΝ: 23,776 Στρ.

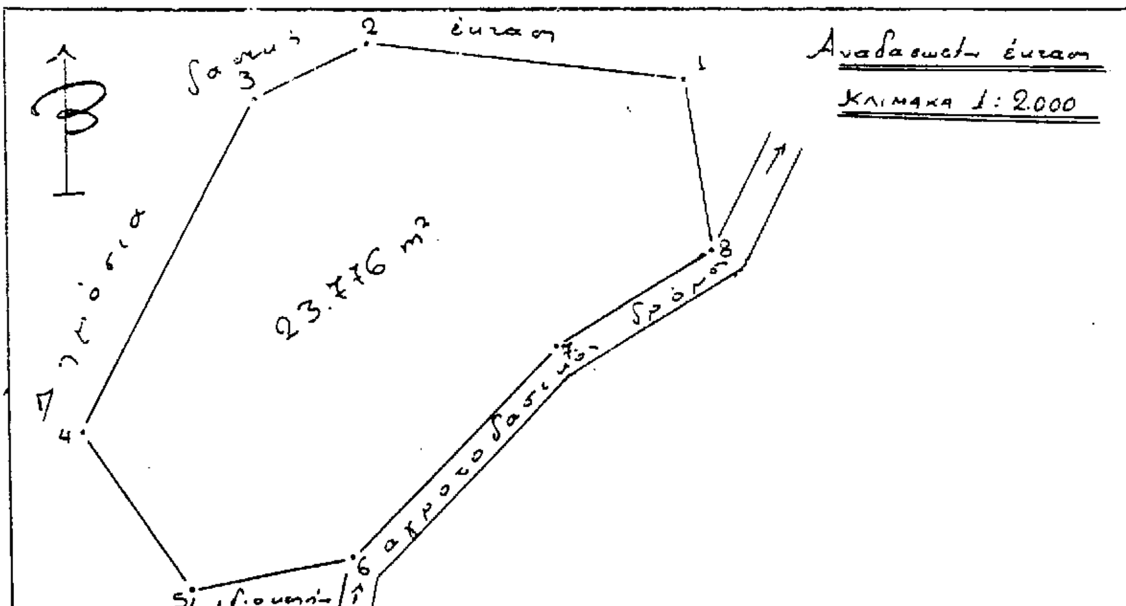

Ιωάννινα 15-5-1997	Ιωάννινα 15-5-1997	Ιωάννινα 9-5-1997	Ιωάννινα 9-5-1997
Ο ΠΕΡ/ΚΟΣ Δ/ΝΤΗΣ	Ο Δ/ΝΤΗΣ ΔΑΣΩΝ	Ο ΔΑΣΑΡΧΗΣ ΙΩΑΝΝΙΝΩΝ	Ο ΣΥΝΤΑΞΑΣ
ΒΑΣΙΛΕΙΟΣ ΧΗΤΑΣ	Γεώργιος Βαρτζούμας Δασολόγος Α' βαθμού	Δημήτριος Κίτσος Δασολόγος Α' βαθμού	Γεώργιος Στεφανόλης Δασοπόνος

ΠΟΛΕΟΔΟΜΙΑ

ΑΠΟΦΑΣΕΙΣ

Αριθ. ΤΠ-Π 1722 (2)

Τροποποίηση του εγκεκριμένου σχεδίου πόλης Δράμας στην οδό Πελοπίδα, Ο.Τ. 296.

Ο ΝΟΜΑΡΧΗΣ ΔΡΑΜΑΣ

Έχοντας υπόψη:

1. Το Ν.Δ. της 17.7.1923 «περί σχεδίων πόλεων και κωμών του Κράτους, όπως τροποποιήθηκε και συμπληρώθηκε μέχρι σήμερα.

2. Τις διατάξεις του Α.Ν. 314/68 (ΦΕΚ 47/Α) όπως τροποποιήθηκαν και συμπληρώθηκαν με το Ν.Δ. 1018/71 (ΦΕΚ 220 Α) και με την παραγρ. 3 του άρθρου 34 του Ν. 1577/85 (ΦΕΚ 210/Α).

3. Τις διατάξεις του Π.Δ. 183/86 (ΦΕΚ 70/Α) και ειδικώτερα το άρθρο 1.

4. Την με αριθμ. ΤΠ-Π 2032/31.5.95 απόφαση της Περιφ. Δ/ντριας Ν. Δράμας περί «Αναθεώρησης του ρυμοτομικού σχεδίου περιοχής Δήμου Δράμας κλπ».

5. Την με αριθ. 270/96 γνωμοδότηση του Δημοτικού Συμβουλίου Δράμας.

6. Την με αριθ. 51/97 γνωμοδότηση του Συμβουλίου Χωροταξίας, Οικισμού και Περιβάλλοντος Ν. Δράμας, αποφασίζουμε:

1. Εγκρίνουμε η τροποποίηση του εγκεκριμένου σχεδίου πόλης Δράμας στην οδό Πελοπίδα και συγκεκριμένα για το τμήμα της που διασχίζει το Ο.Τ. 296, όπως ακριβώς φαίνεται στο τοπογραφικό διάγραμμα που συνοδεύει την απόφαση αυτή και υπογράφεται από την Προϊσταμένη του Τμήματος Πολεοδομίας και Περιβάλλοντος Ν. Δράμας.

2. Από τις διατάξεις της απόφασης αυτής δεν προκαλείται δαπάνη σε βάρος του προϋπολογισμού του Δήμου.

3. Η απόφαση αυτή με το διάγραμμα να δημοσιευθούν στην Εφημερίδα της Κυβερνήσεως και να ισχύει από την ημέρα της δημοσίευσης.

Δράμα, 21 Μαΐου 1997

Ο Νομάρχης
ΣΩΚΡΑΤΗΣ ΔΗΜΗΤΡΙΑΔΗΣ

Ο.Τ.293
Ο.Τ. 297
Ο.Τ. 296 Α

Ο.Τ.292

Ο.Τ. 296 Β

οδος Αριστοτελους

ΥΠΟΜΝΗΜΑ

Καταργουμενη ρυμοτομικη γραμμη
Καταργουμενη οικοδομικη γραμμη
προτεινομενη οικοδομικη γραμμη
προτεινομενη ρυμοτομικη γραμμη

ιδιοκτητης

εργο

περιοχη

ΘΕΜΑ ΣΧΕΔΙΟΥ

ΤΟΠΟΓΡΑΦΙΚΟ ΔΙΑΓΡΑΜΜΑ

ΚΛΙΜΑΚΑ 1/200

Ο ΣΥΝΤΑΞΑΣ	ΕΘΕΩΡΗΘΗ
ΚΑΡΑΤΖΟΓΛΟΥ ΘΕΣΣΑΛΟΝΙΚΙΑ ΔΙΠΛ. ΤΟΠΟΓΡΑΦΟΣ ΜΗΧΑΝΙΚΟΣ	ΙΩΑΝΝΑ ΠΑΠΑΔΟΠΟΥΛΟΥ ΠΟΛΙΤΙΚΟΣ ΜΗΧΑΝΙΚΟΣ ΑΝ/ΤΡΙΑ ΤΕΧΝΙΚΩΝ ΥΠΗΡΕΣΙΩΝ

ΕΘΕΩΡΗΘΗ Ο ΔΗΜΑΡΧΟΣ

ΤΖΙΜΑΣ ΜΑΡΓΑΡΙΤΗΣ

ΤΣΙΜΠΑΣ ΓΕΩΡΓΙΟΣ ΑΓΡ. ΤΟΠΟΓΡΑΦΟΣ ΜΗΧΑΝΙΚΟΣ


1722/21.5.97


ΔΙΟΡΘΩΣΕΙΣ ΣΦΑΛΜΑΤΩΝ

(3)

Στο ΦΕΚ 381/Δ/16.5.97 όπου δημοσιεύθηκε η 184/97 απόφαση του Δ.Σ. Αιγάλεω διορθώνεται το τοπογρ. διάγραμμα ως προς την οικοδομική γραμμή ΒΓ και την προέκταση αυτής μεταξύ των οδών Γεωργάκη και Δειρού και ως εκ τούτου αντικαθίσταται το εσφαλμένα δημοσιευθέν διάγραμμα με το ορθό, που έχει ως εξής:

(Από το Δήμο Αιγάλεω)

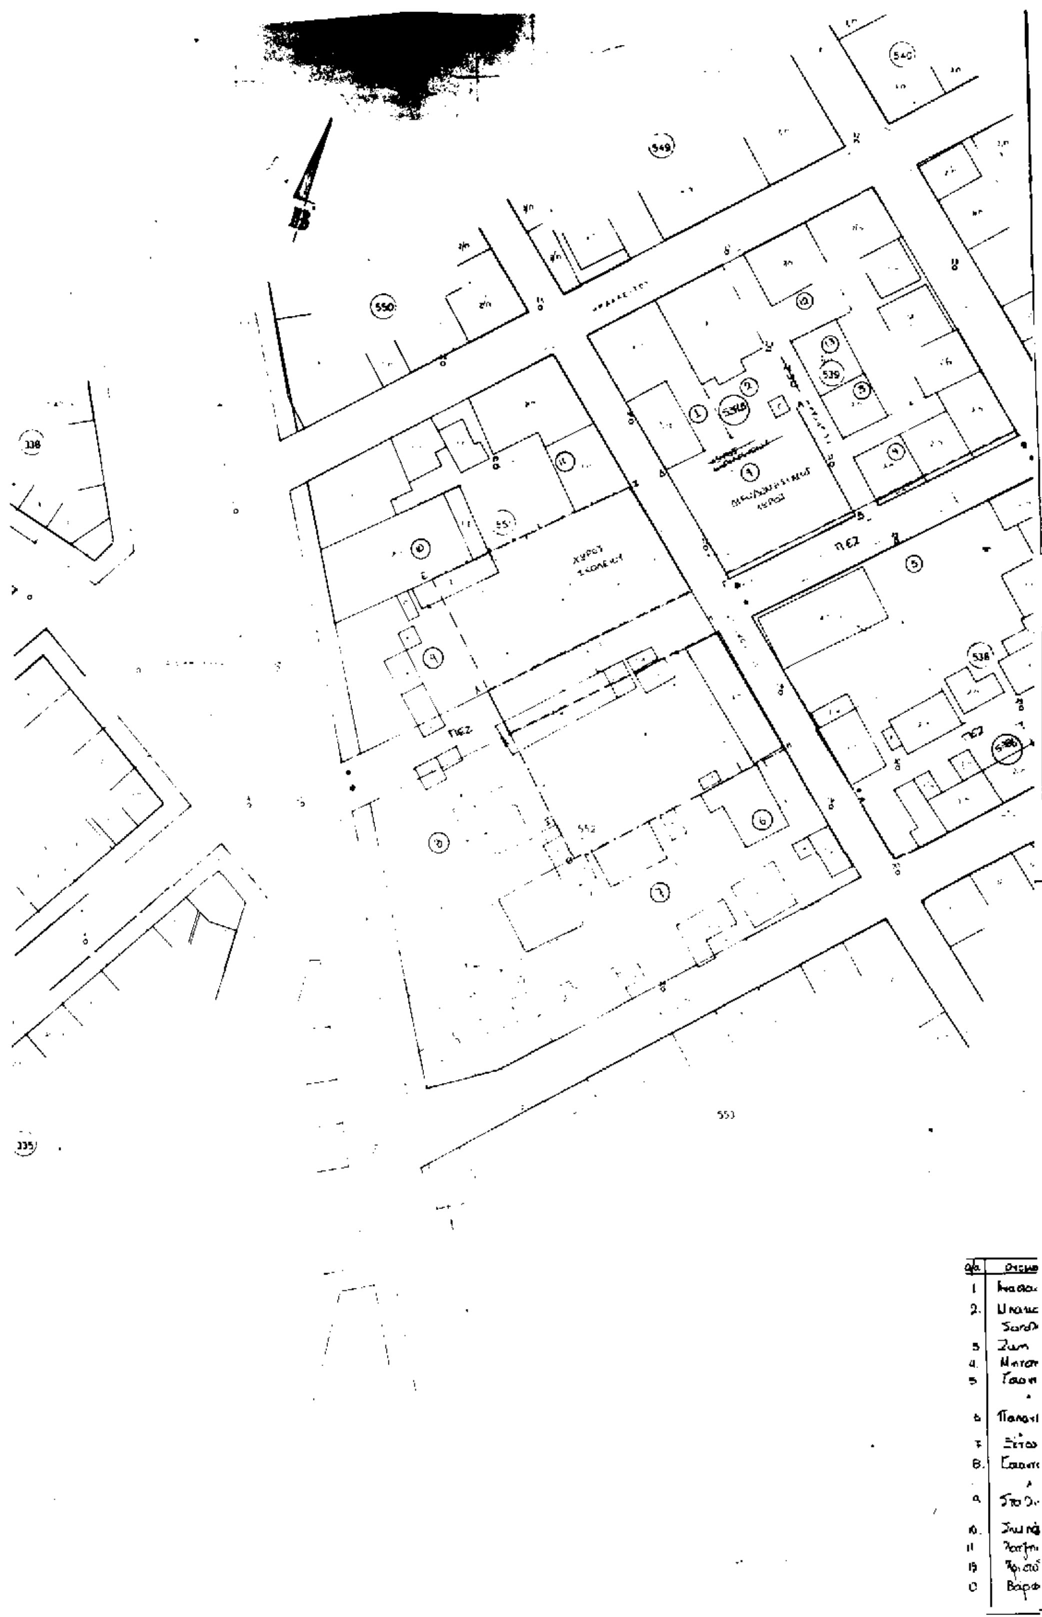
540
549
550
539
538
551
552
553
338
335
ΠΕΖ

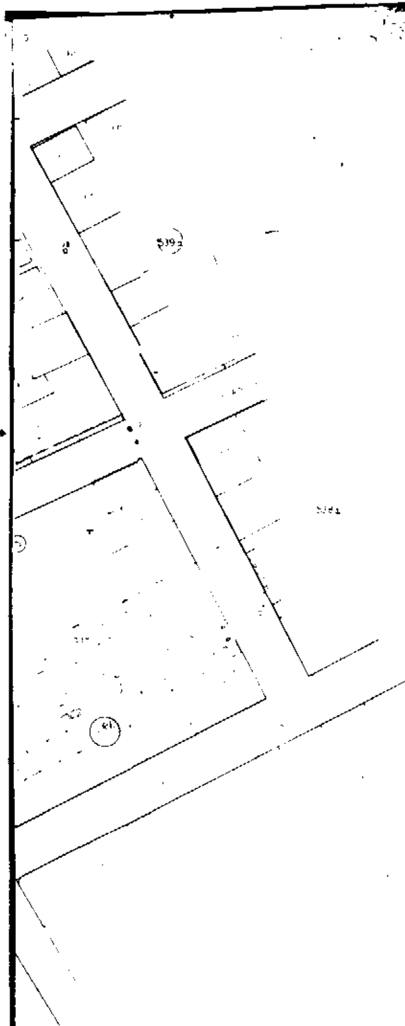

ΥΠΟΜΝΗΜΑ

- Κ/1 — Κτισμα πλακοσκεπες (1,2,3 ... οροφων)
- Κ/1 — Κτισμα κεραμοσκεπες (1,2 ... οροφων)
- Ε/1 — Κτισμα με επικαλυψη ελλενιτ
- Υ — Υποστεγο
- Εγκεκριμενη ρυμ. γραμμη
- Εγκεκριμενη οικοδ. γραμμη

α/α		
1	[illegible]	[illegible]
2	[illegible]	[illegible]
	[illegible]	
3	[illegible]	[illegible]
4	[illegible]	[illegible]
5	[illegible]	[illegible] 30
6	[illegible]	[illegible]
7	[illegible]	[illegible] 25
8	[illegible]	40
9	[illegible]	52
10	[illegible]	[illegible]
	[illegible]	[illegible] 25
11	[illegible]	[illegible]
	[illegible]	[illegible]

ΔΗΜΟΣ ΑΙΓΑΛΕΩ

ΤΟΠΟΓΡΑΦΙΚΗ - ΡΥΜΟΤΟΜΙΚΗ
ΚΥΚΛΟΦΟΡΙΑΚΗ ΜΕΛΕΤΗ ΤΟΥ ΕΓΚ.
ΡΥΜ. ΣΧΕΔΙΟΥ ΤΟΥ ΔΗΜΟΥ ΑΙΓΑΛΕΩ

Τ2

ΤΟΠΟΓΡΑΦΙΚΗ ΑΠΟΤΥΠΩΣΗ ΚΛ: 1:500
Ο.Τ. 519, 551 552 18-19-20-21-54

ΣΥΜΠΡΑΞΗ ΜΕΛΕΤΗΤΩΝ

ΣΥΝΤΑΞΗ ΕΛΕΓΧΟΣ ΘΕΩΡΗΘ

ΑΠΟ ΤΟ ΕΘΝΙΚΟ ΤΥΠΟΓΡΑΦΕΙΟ